





01 CORTE 1
ESCALA 1/25

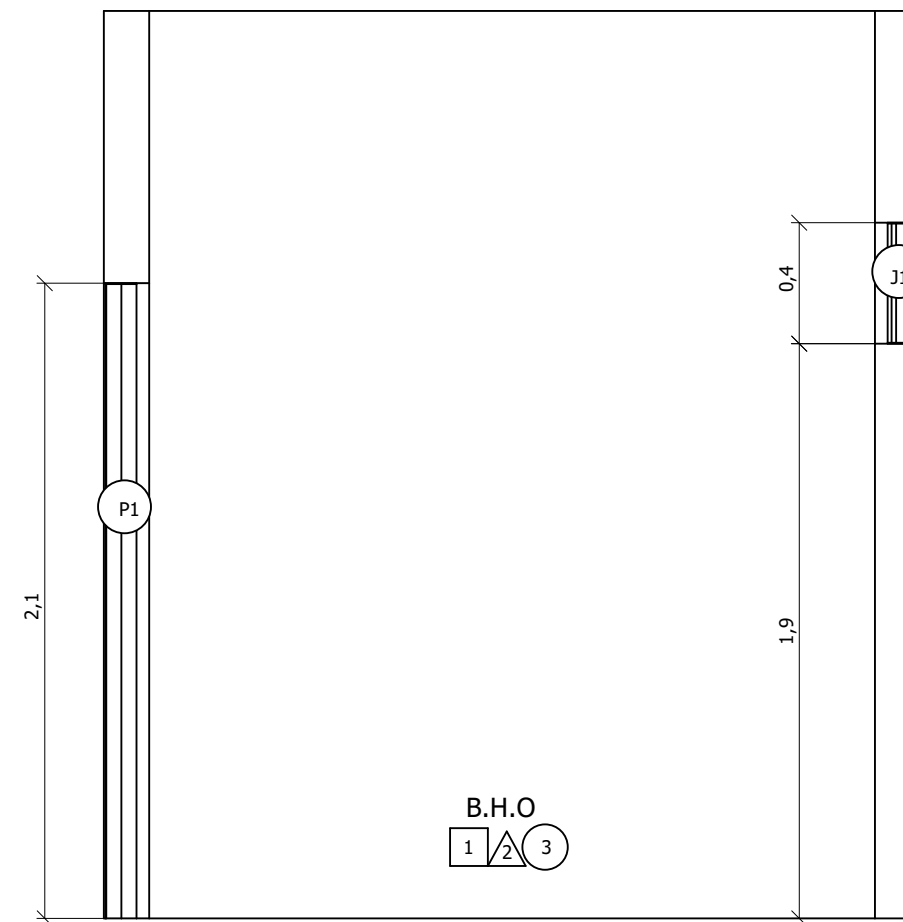

02 CORTE 2
ESCALA 1/25

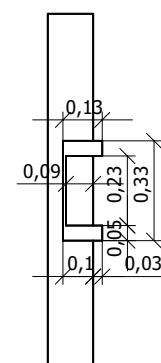

03 DETALHE 01
ESCALA 1/25

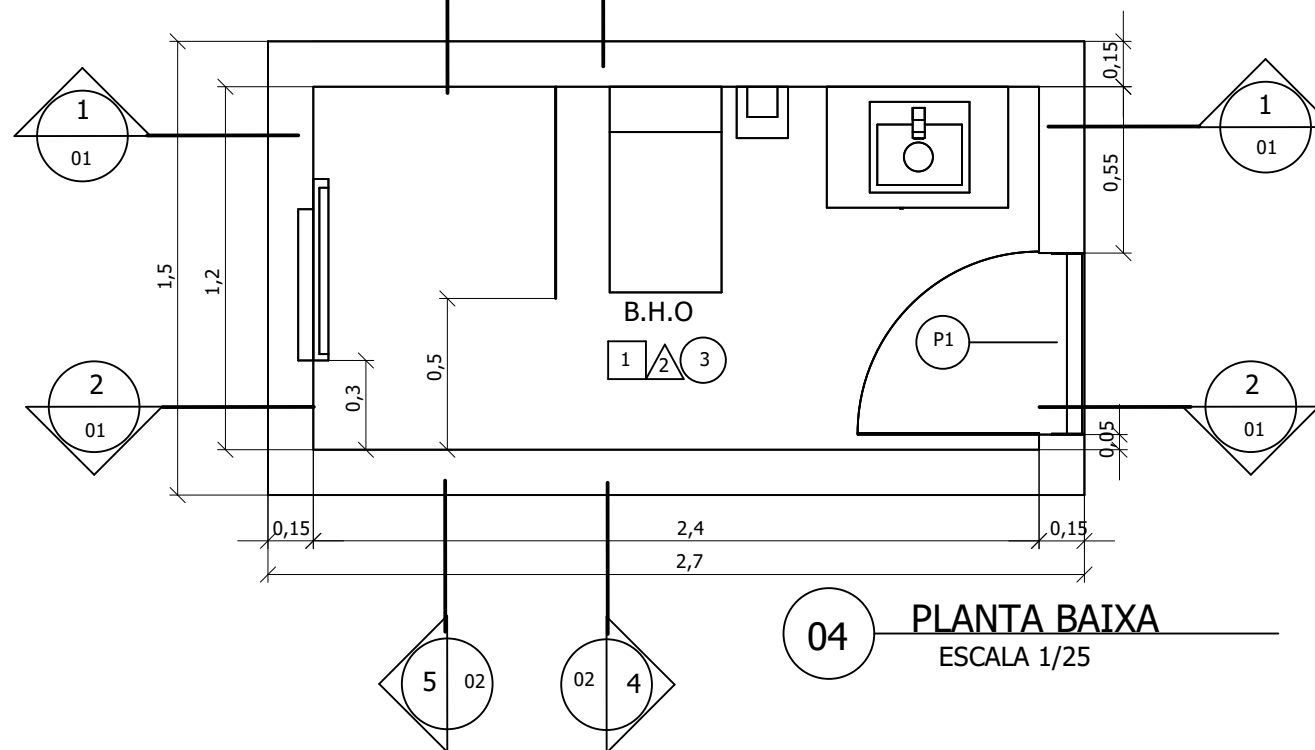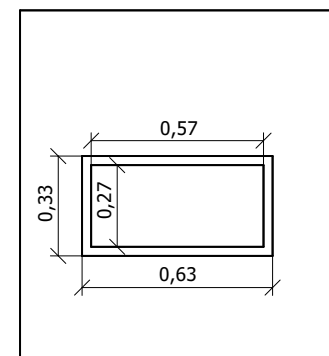

04 PLANTA BAIXA
ESCALA 1/25