




7 Vista 01
ESCALA 1/25

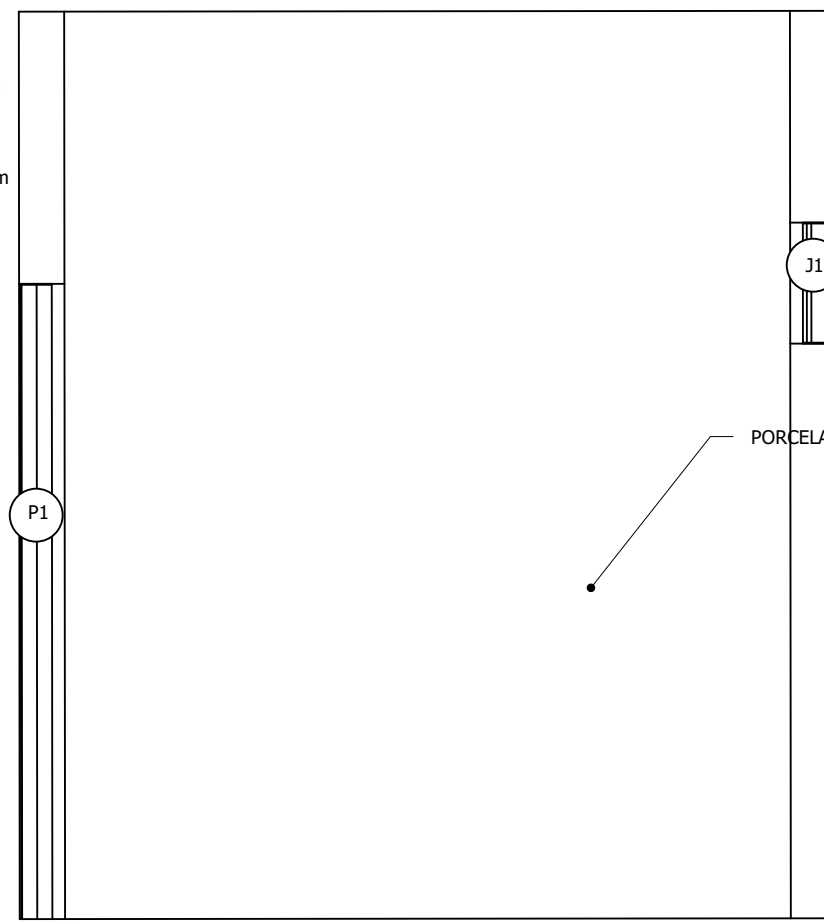

8 VISTA 02
ESCALA 1/25

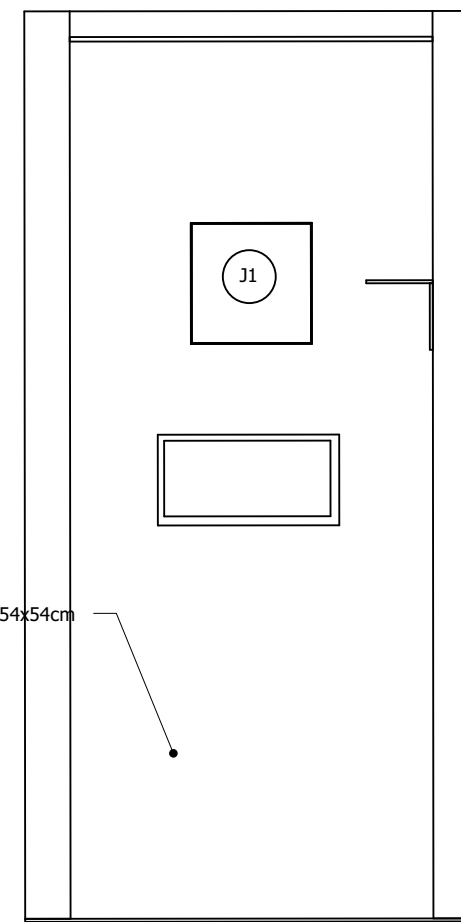

9 VISTA 03
ESCALA 1/25

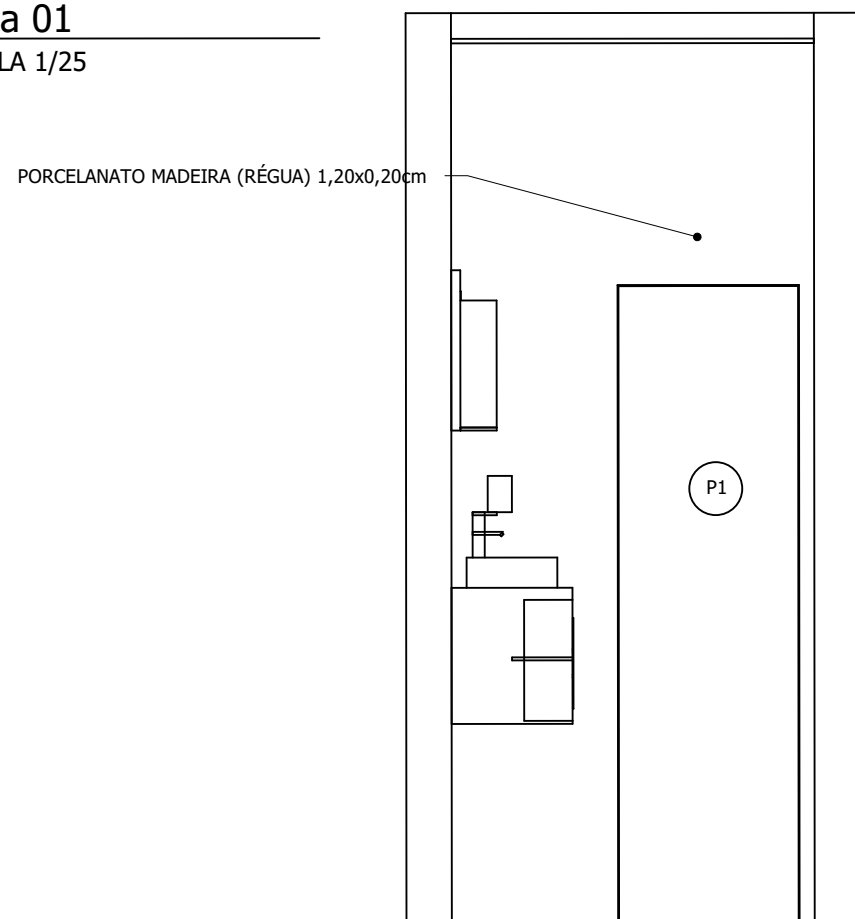

10 VISTA 04
ESCALA 1/25