


5 **CORTE 4**
ESCALA 1/25

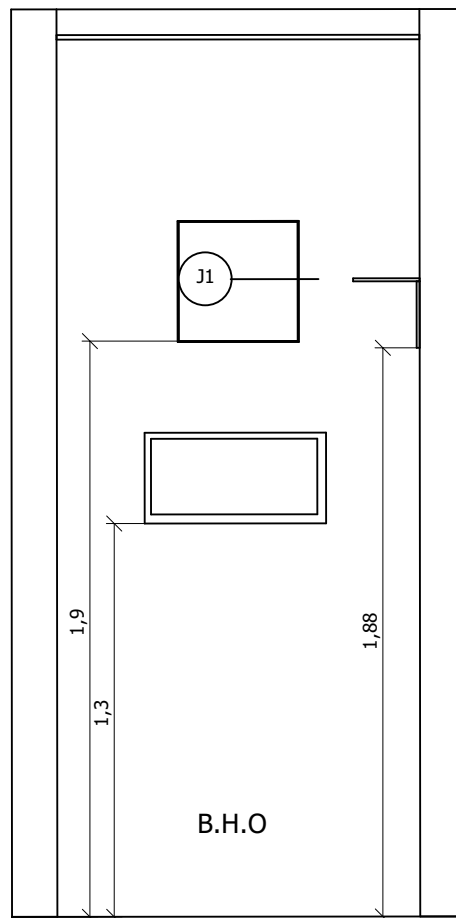

6 **CORTE 5**
ESCALA 1/25

COMPARTIMENTO \ MATERIAL	1	2	2	3
	PISO	PAREDE	PAREDE	TETO
B.H.O	PORCEL. MARMORE 54x54	PORCEL. MARMORE 54x54	PORC. MADEIRA 1,20x0,20	P.V.C

QUADRO DE ESQUADRIAS		
P1	2,10 x 0,60	MAD. MACIÇA
J1	0,40 x 0,40	ALUMÍNIO