


5 CORTE 4
ESCALA 1/25

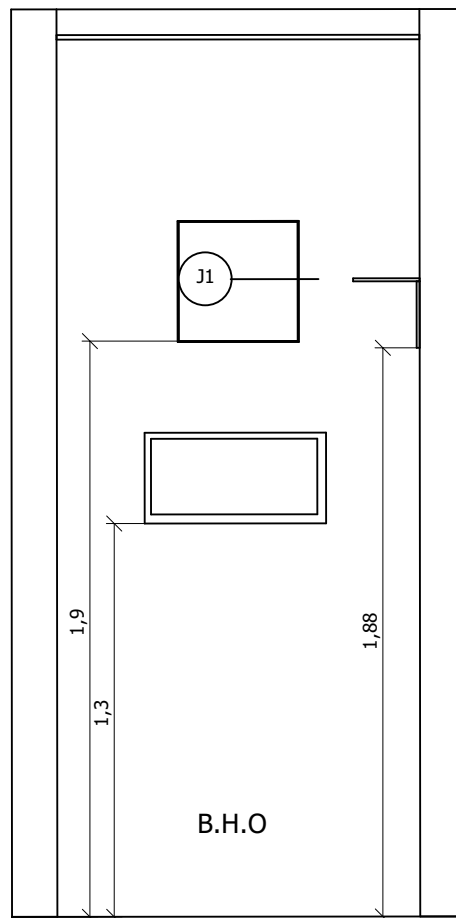

6 CORTE 5
ESCALA 1/25

COMPARTIMENTO \ MATERIAL	1	2	2	3
	PISO	PAREDE	PAREDE	TETO
B.H.O	CERÂMICA ÂNGICO BRANCO 54X54	CERÂMICA ÂNGICO BRANCO 54X54	PORC. RETIFICADO FRISADO LISO 30X120	P.V.C

QUADRO DE ESQUADRIAS		
P1	2,10 x 0,60	MAD. MACIÇA
J1	0,40 x 0,40	ALUMÍNIO